



Planimetria generale con individuazione della tettoia di progetto
progetto rappr. 1/1000


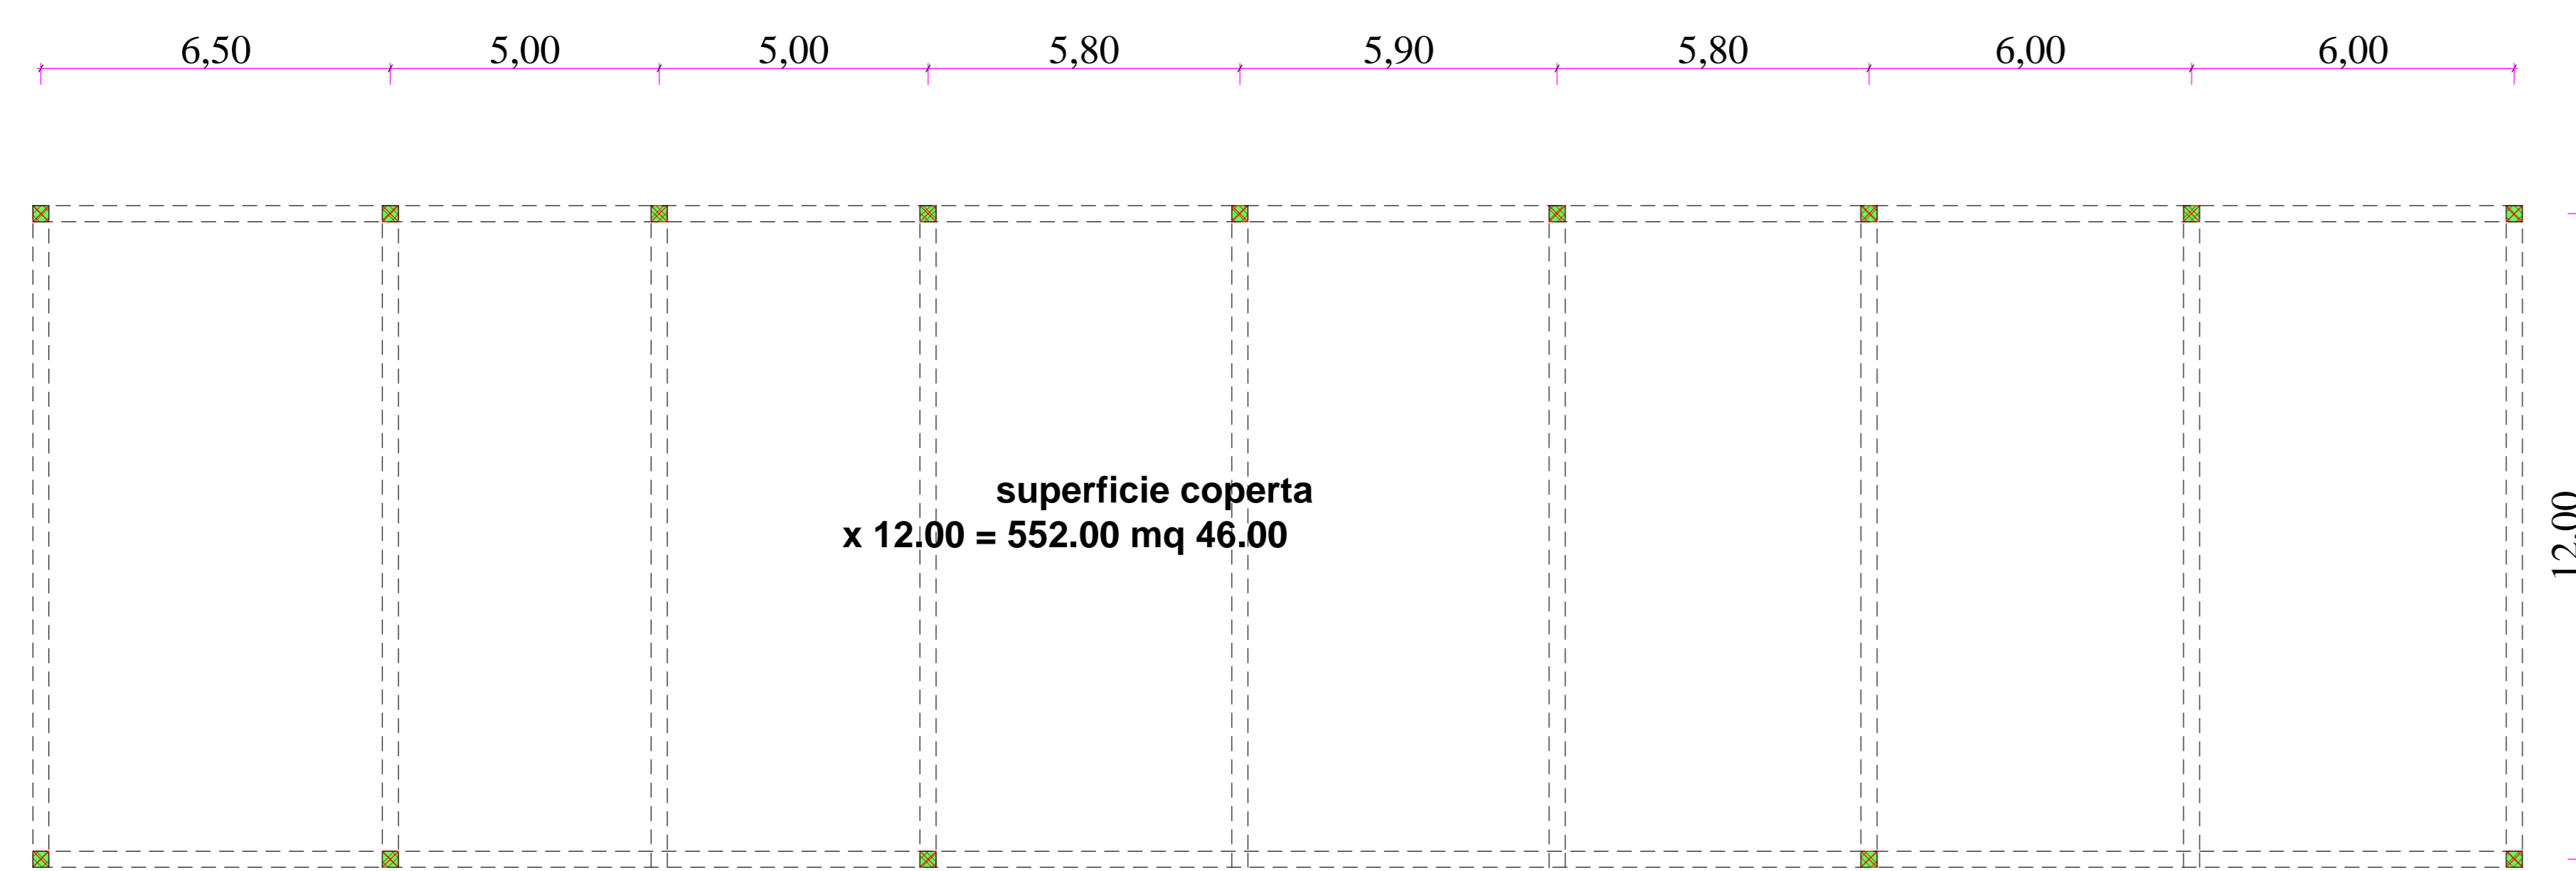


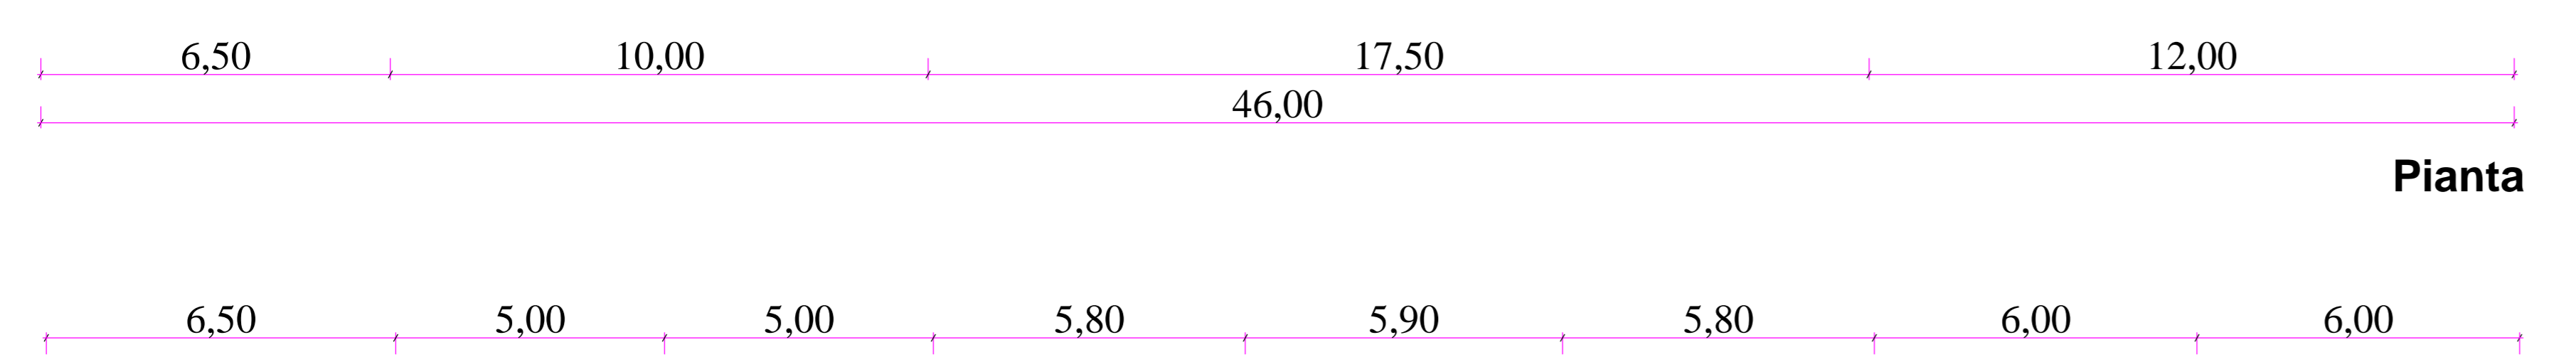


Pianta




Pianta fondazione

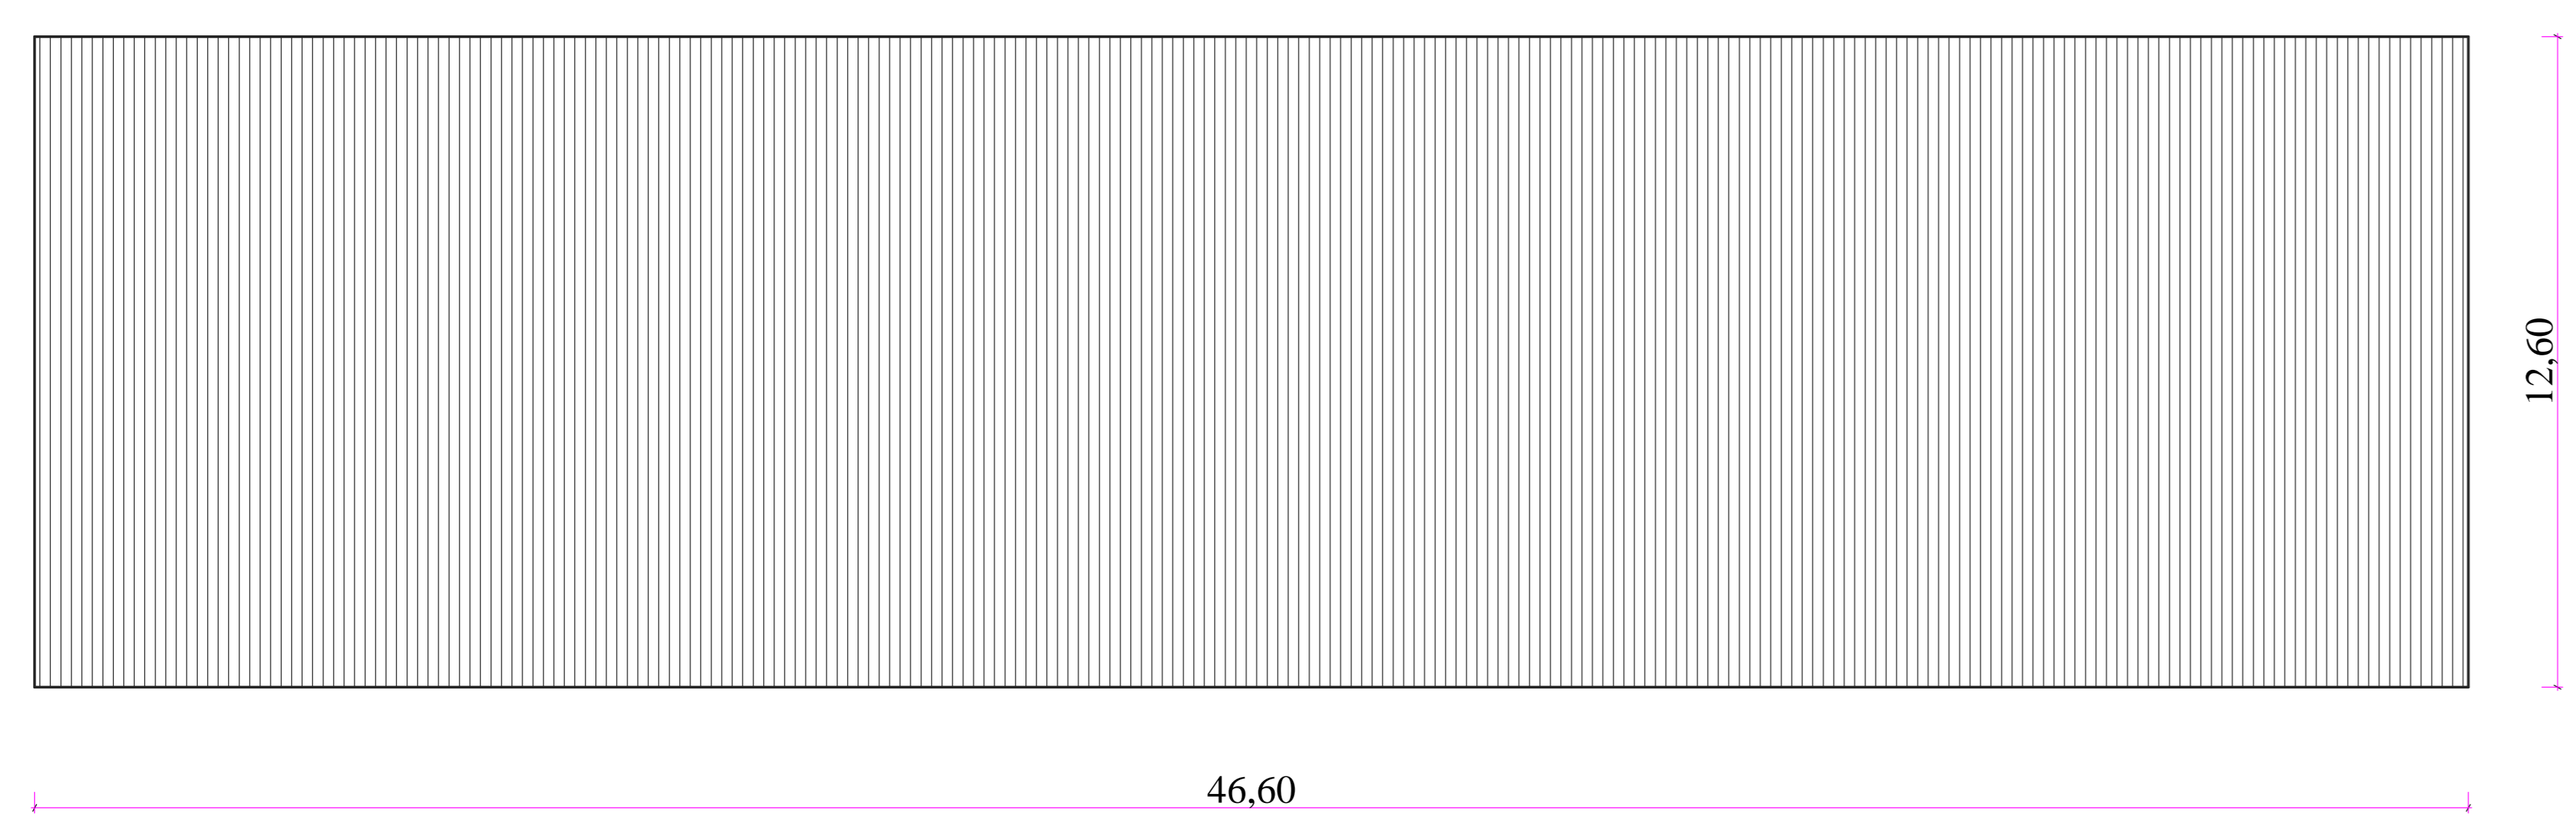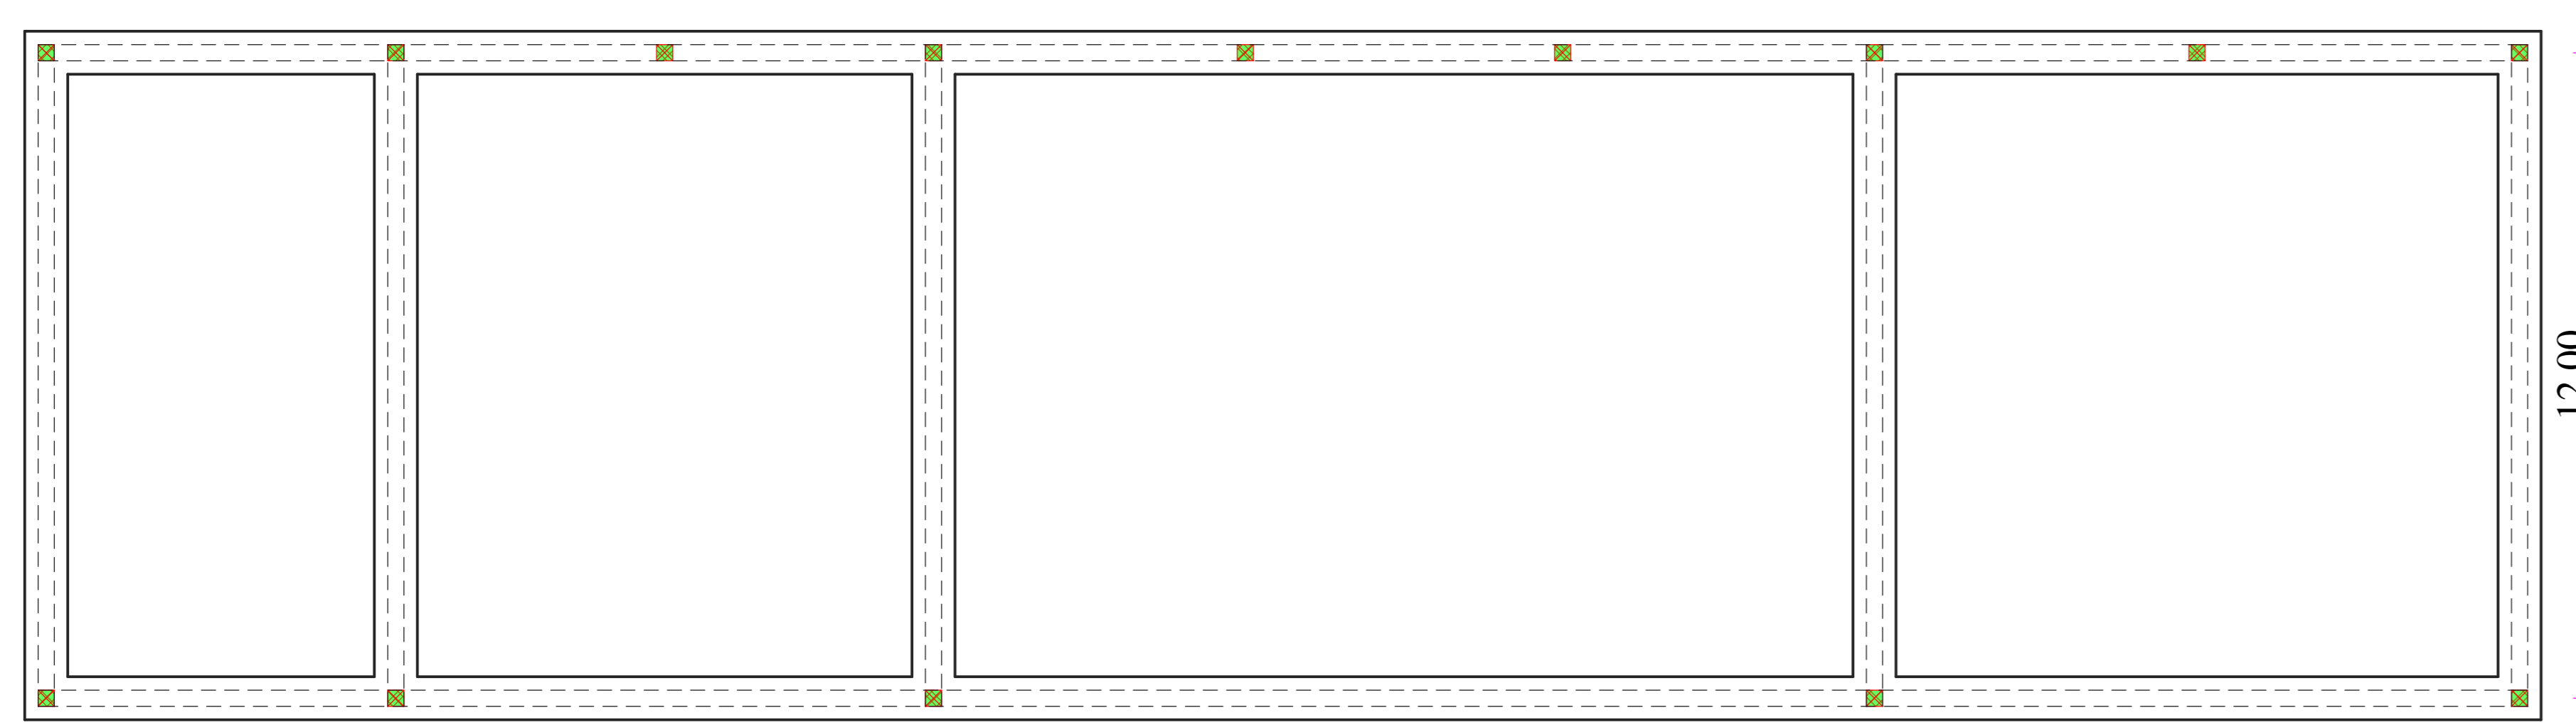


Pianta copertura (587,16 mq)

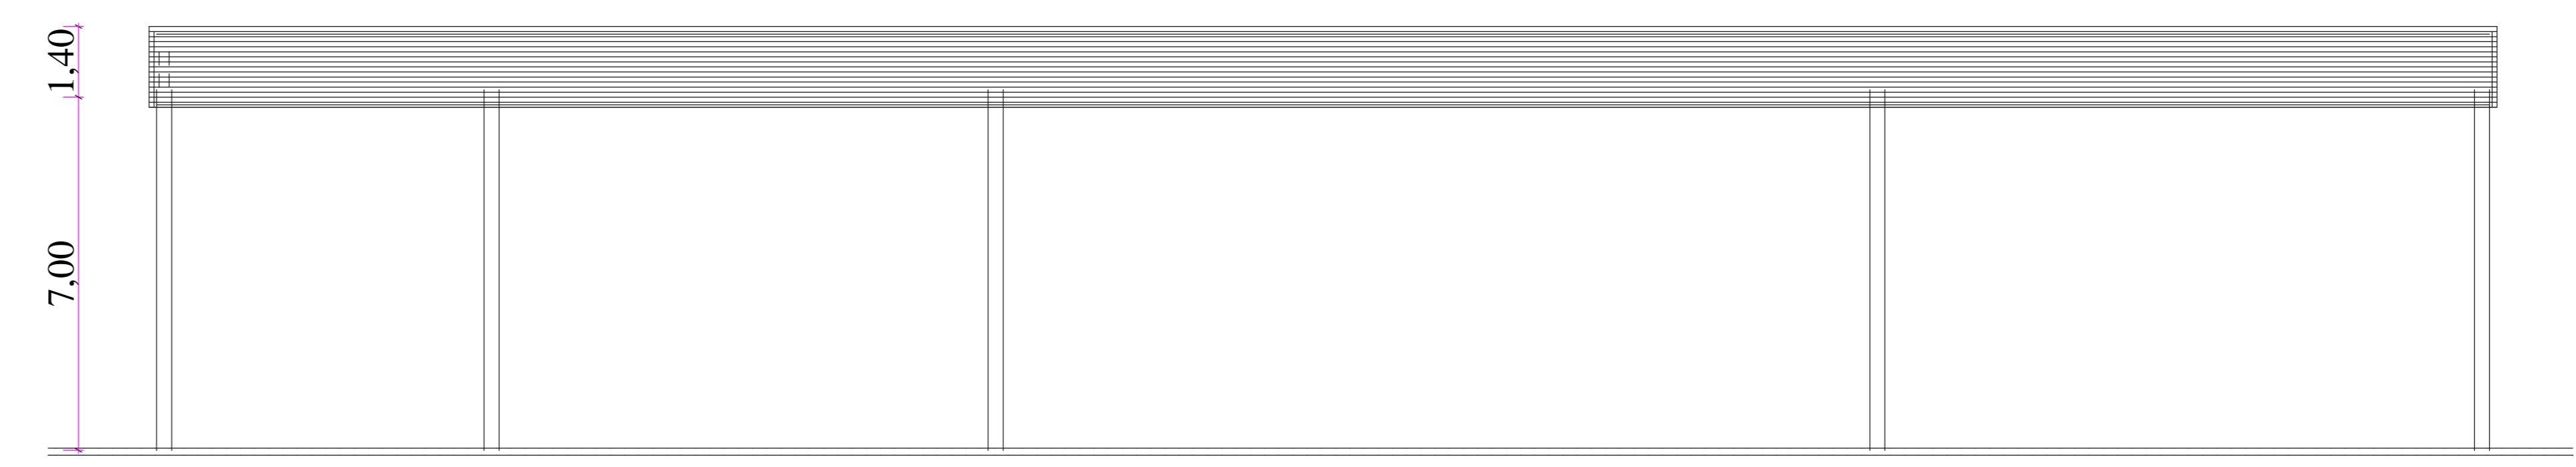



Prospetto anteriore

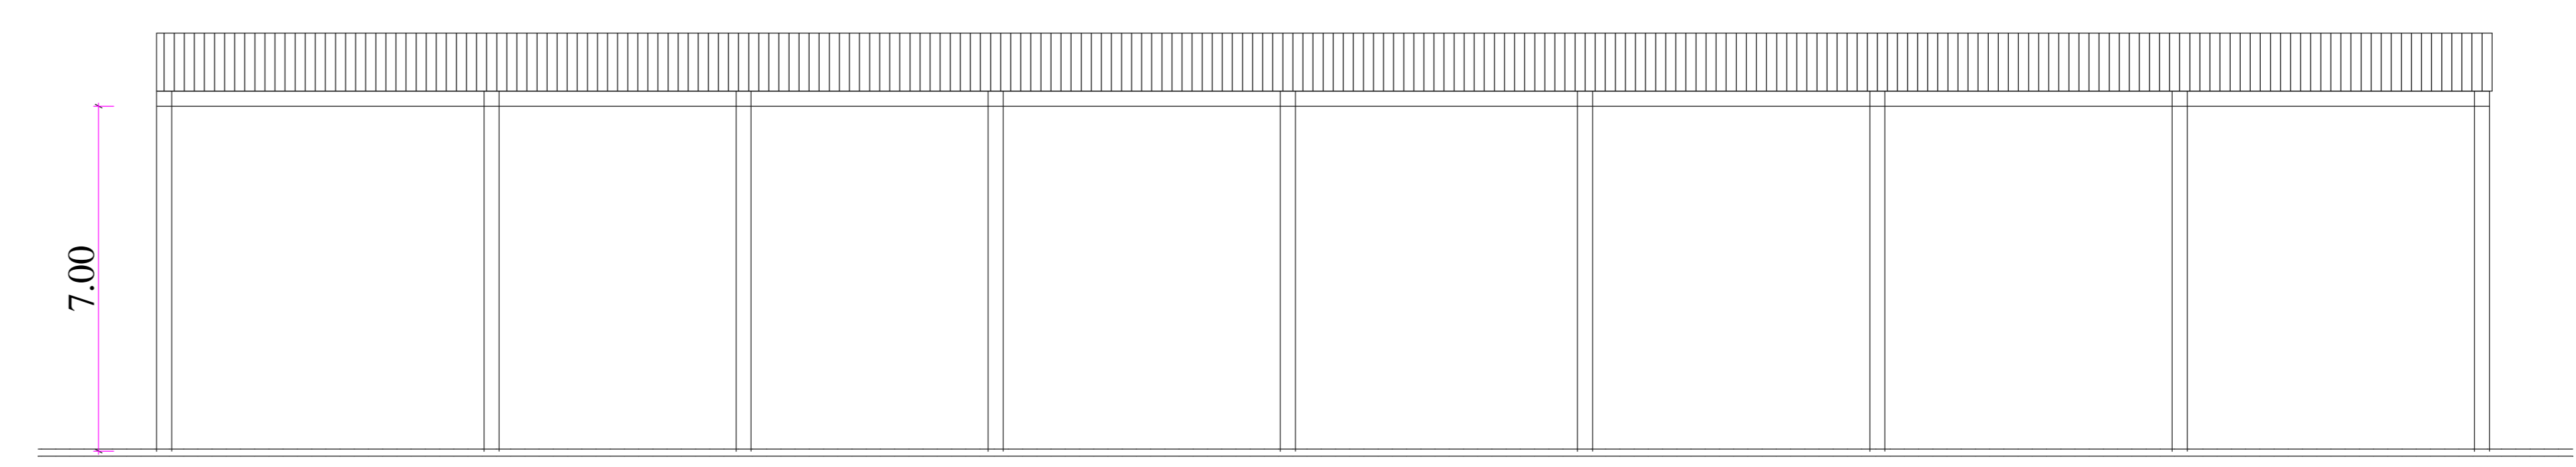


Prospetto posteriore

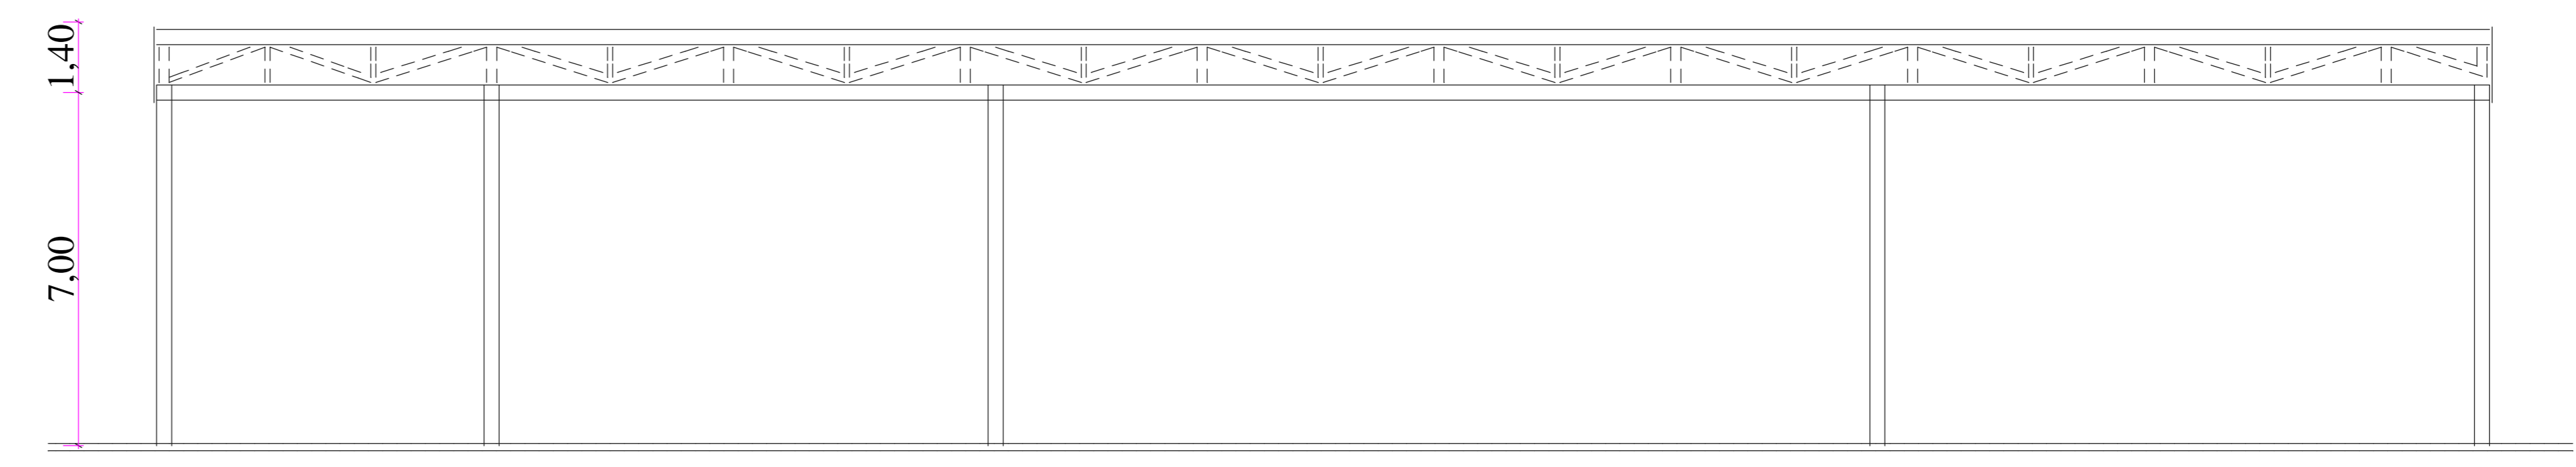


Sezione

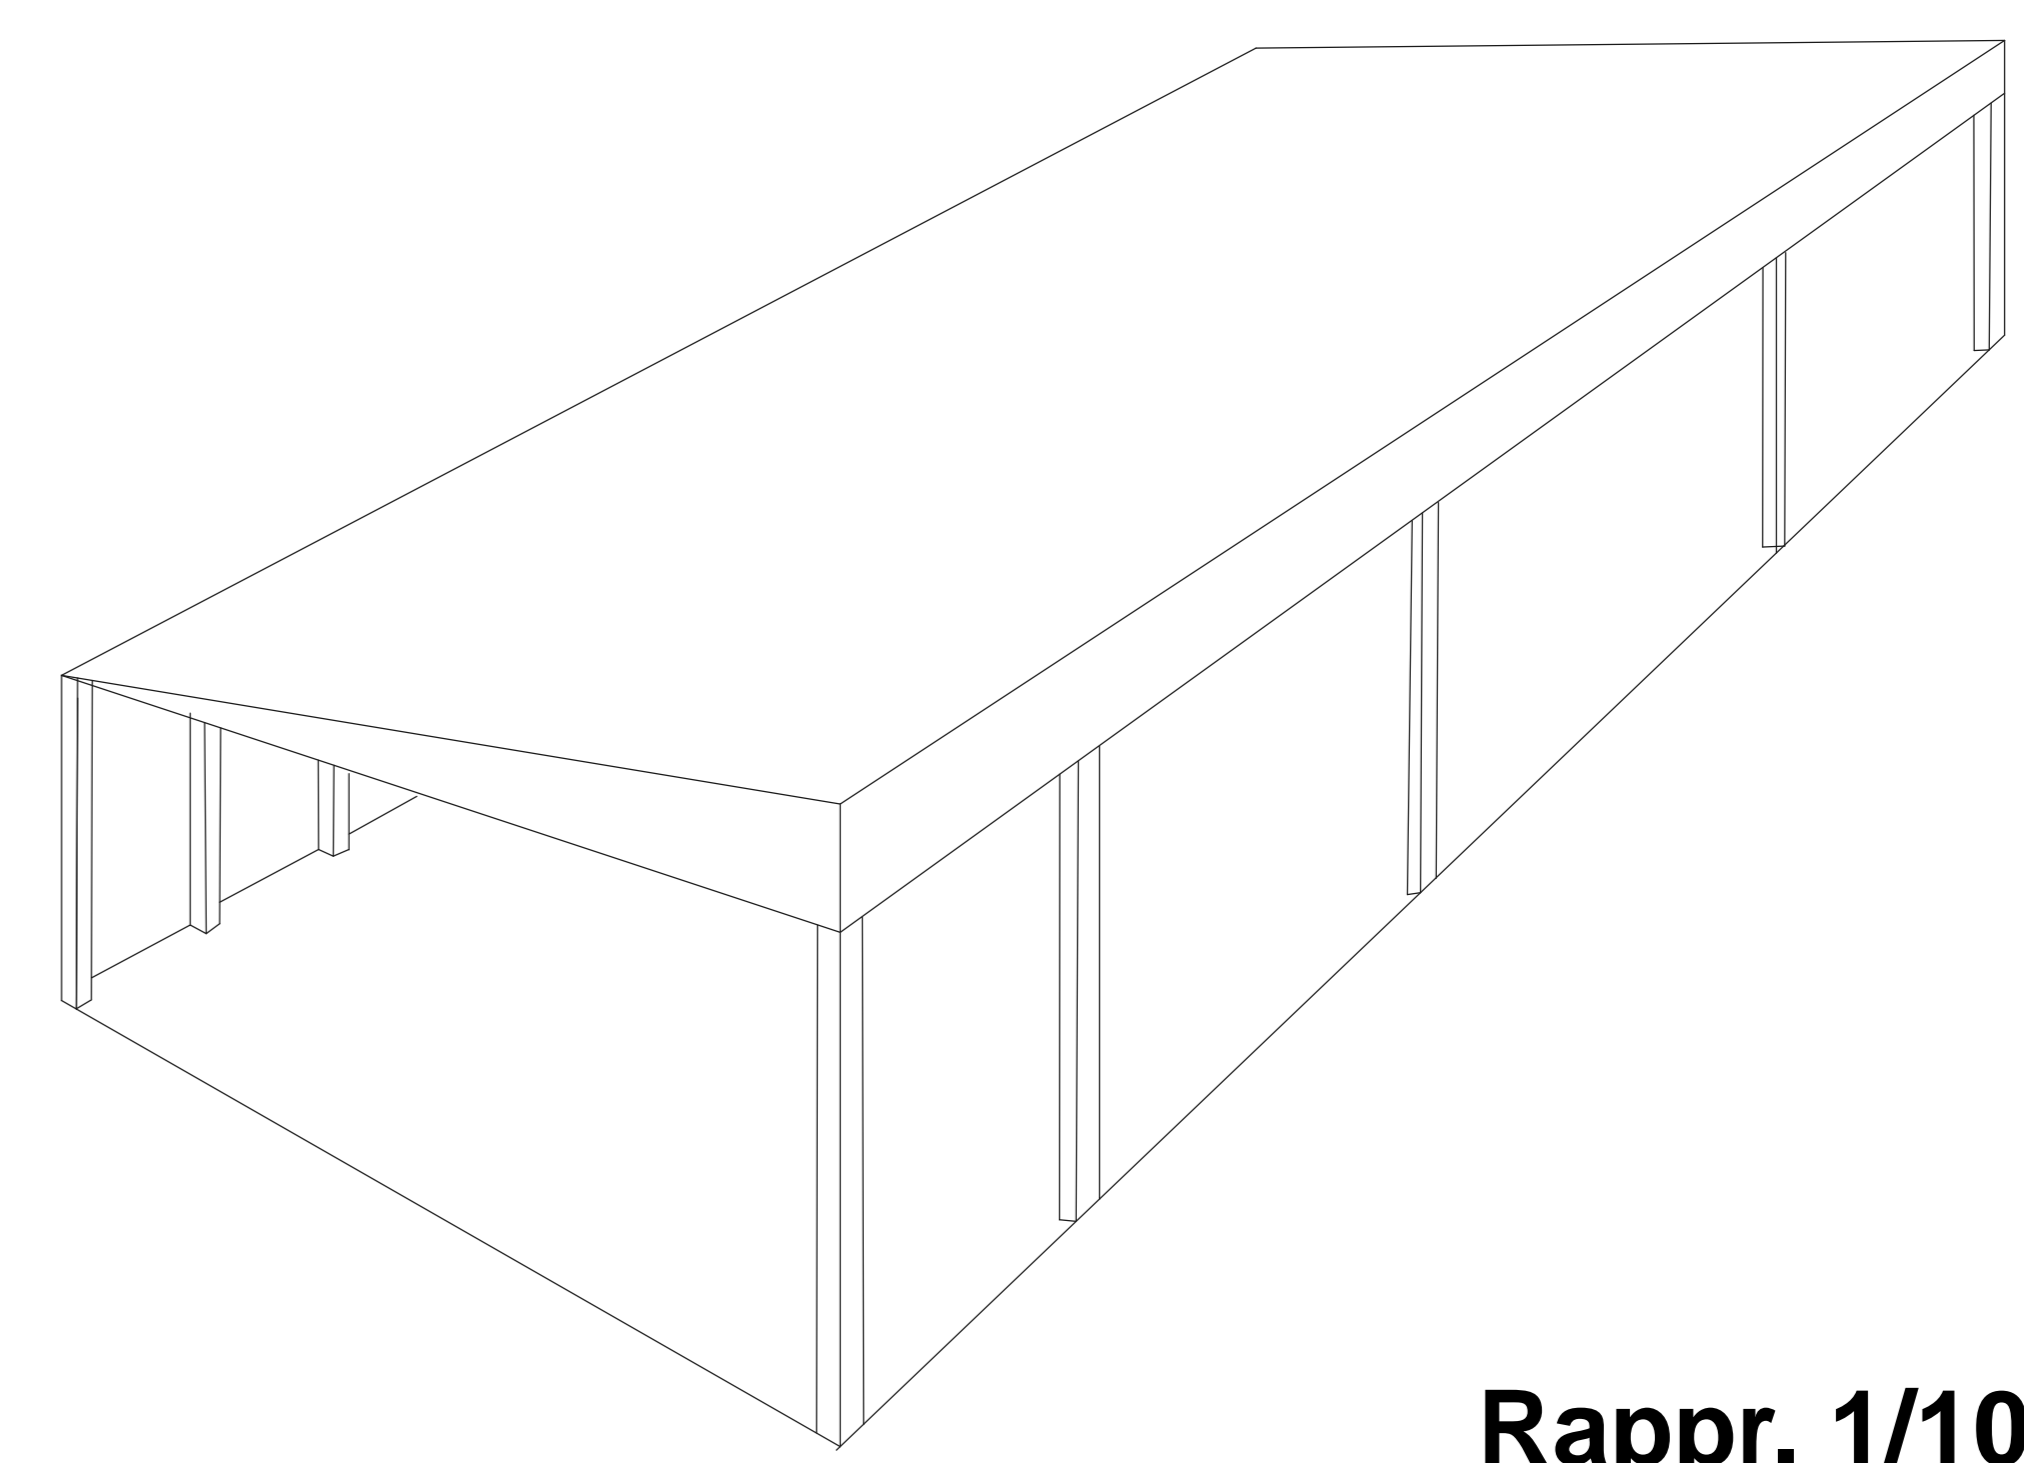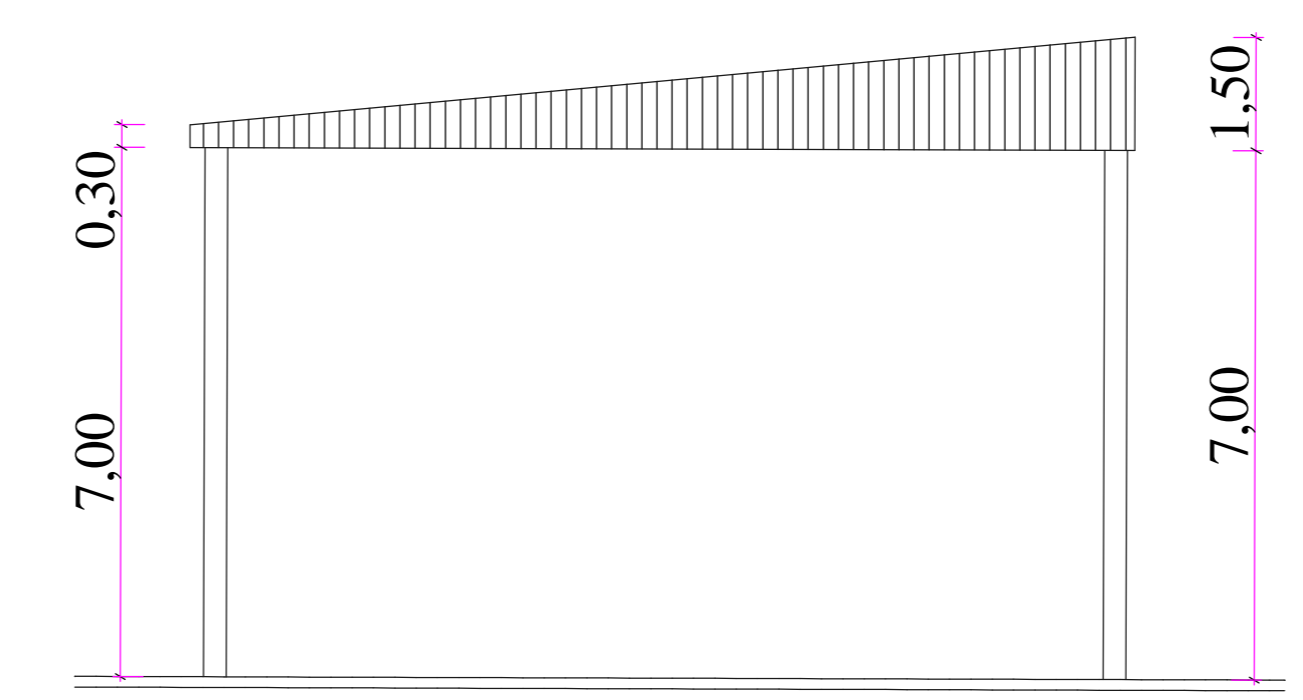


Rappr. 1/100

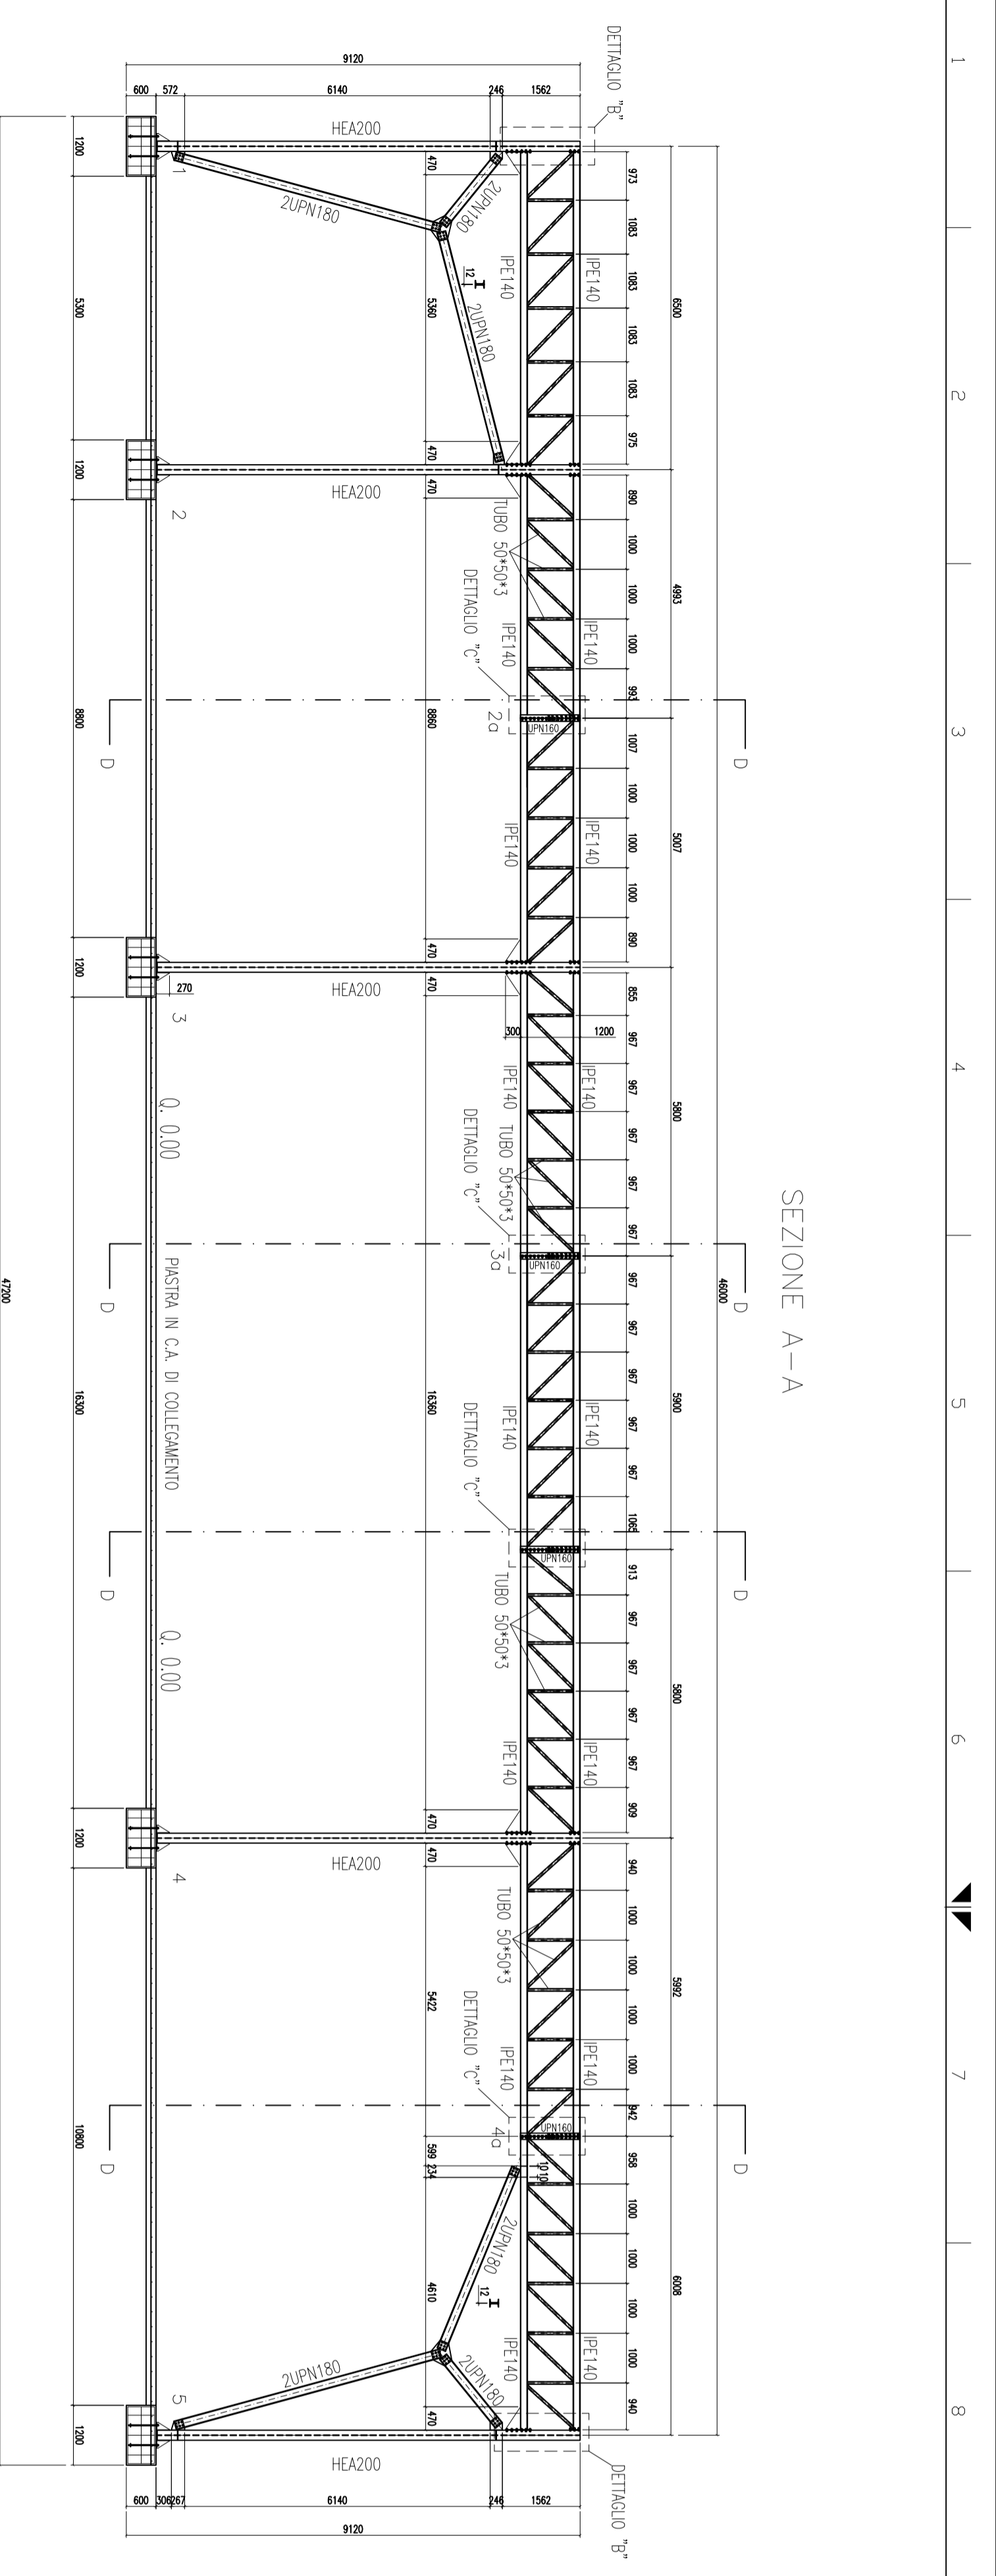

SEZIONE A-A

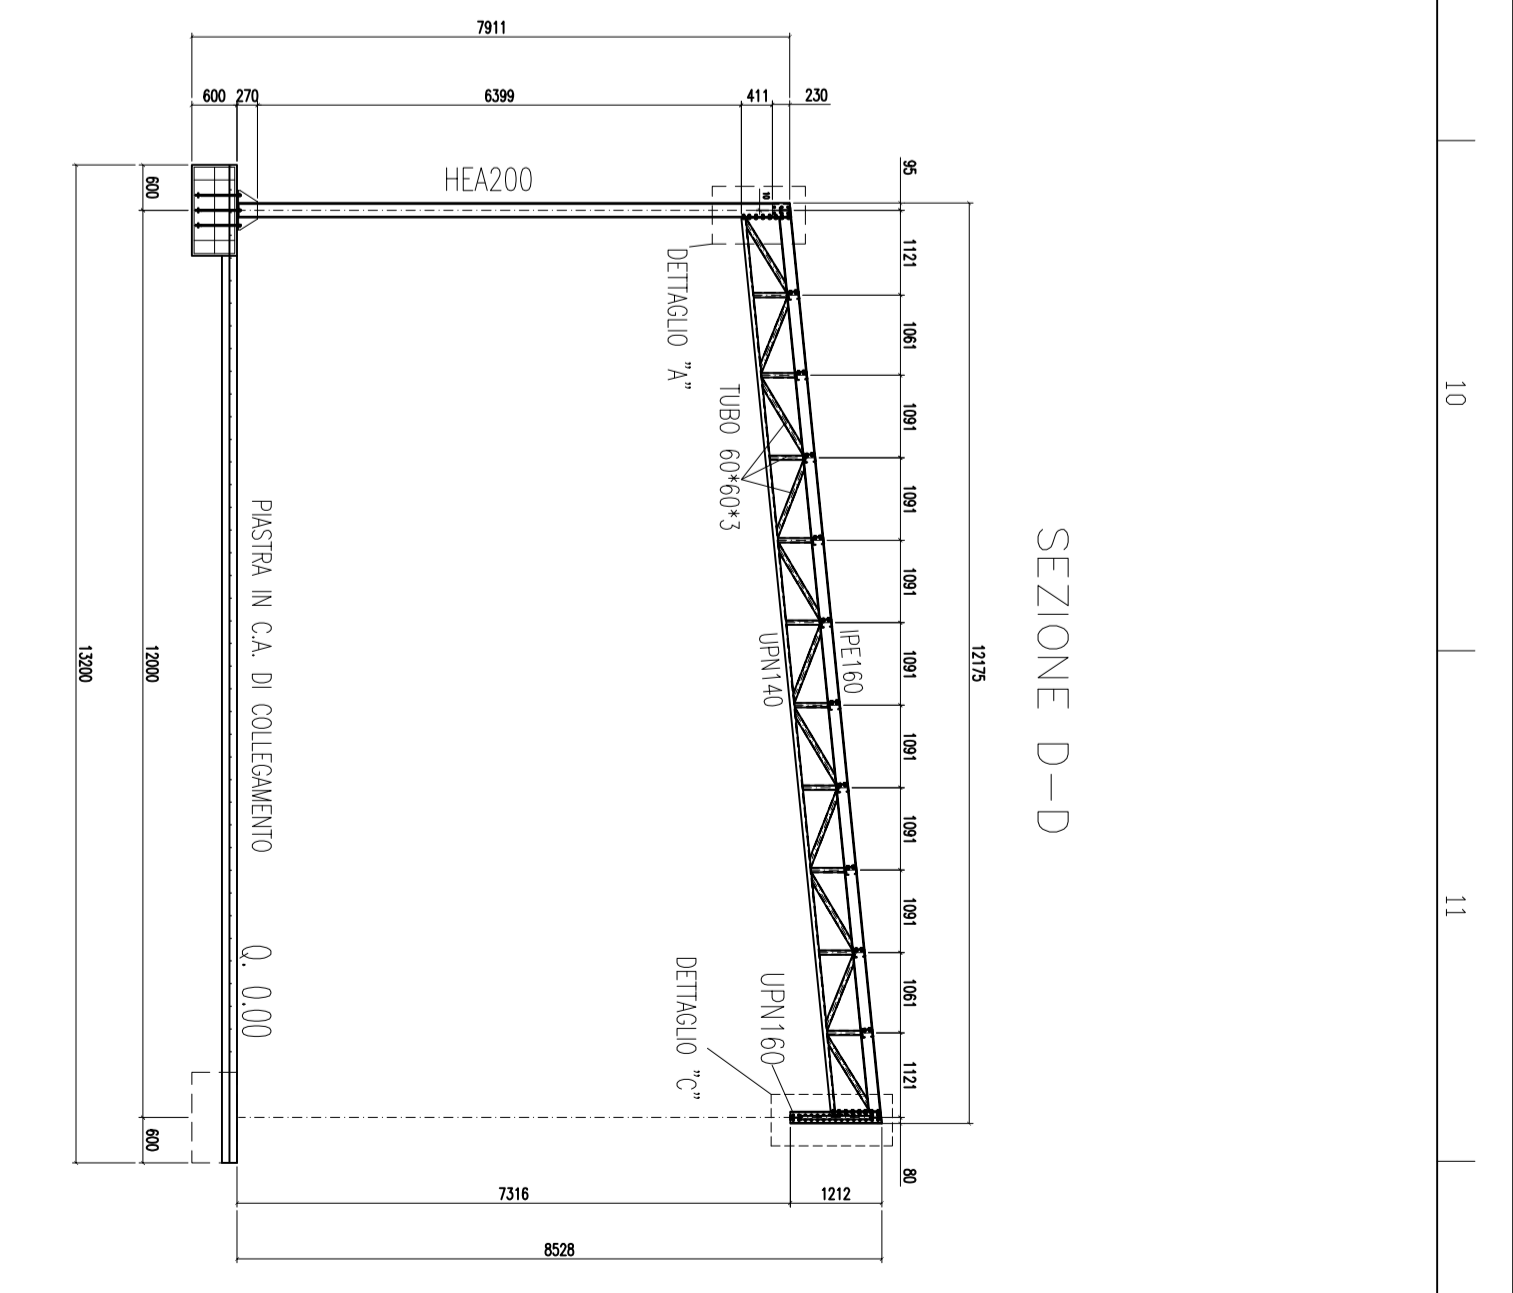

SEZIONE D-D

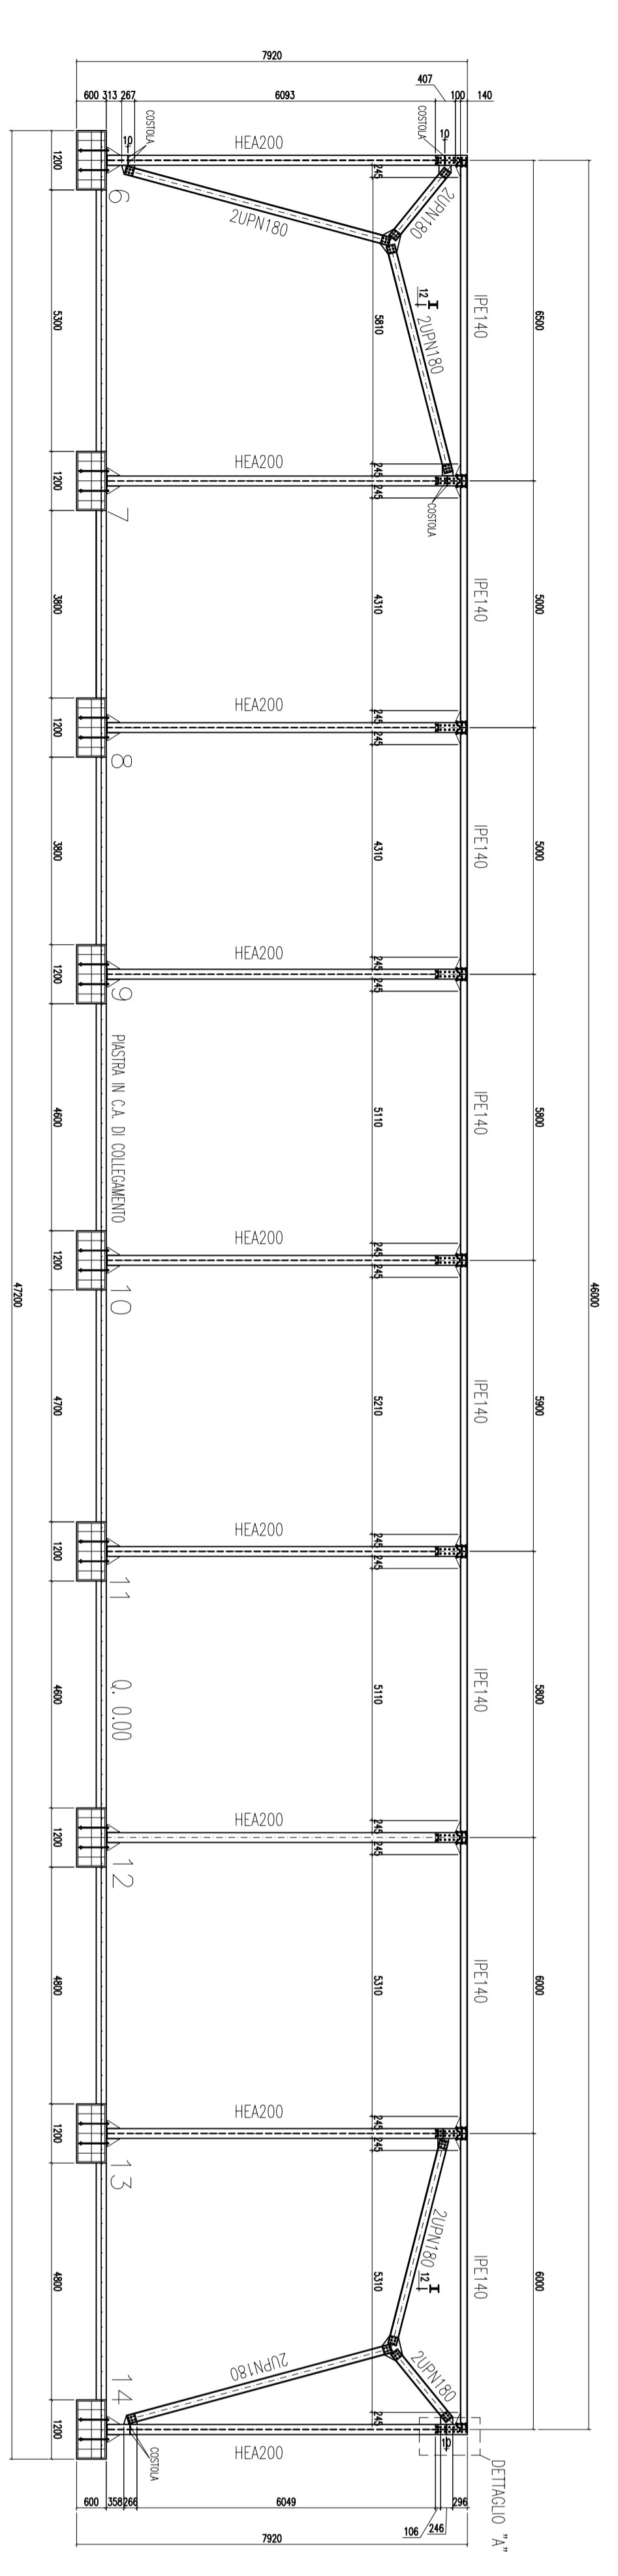

SEZIONE B-B

REGIONE CAMPANIA - PROVINCIA DI AVELLINO
 COMUNE DI AVELLINO








